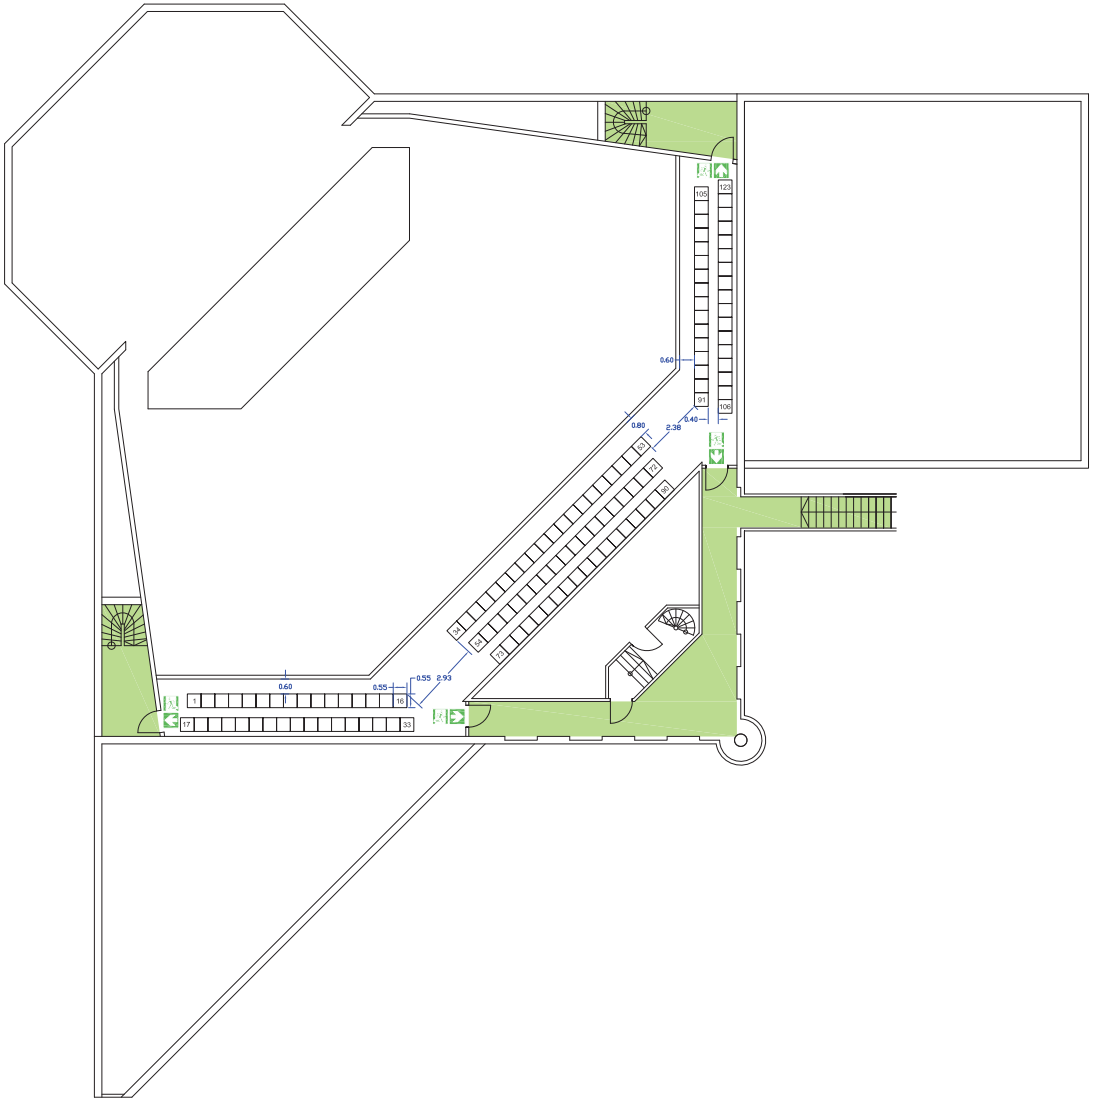

Legende

Notausgang mit Richtungspfeil

Fluchtweg

123 - Sitzplätze Empore

Bestuhlungsplan	Erstellt : 17.12.2018 AF Geändert : Projekt-Nr.: 0866
Bürgerhaus Neuer Markt Empore Variante 1.6	WALTER TREMMEL GmbH Ihr Brandschutz in Brandenburg
Maßstab : 1:100 Format : A1	