
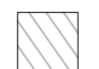
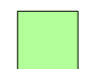
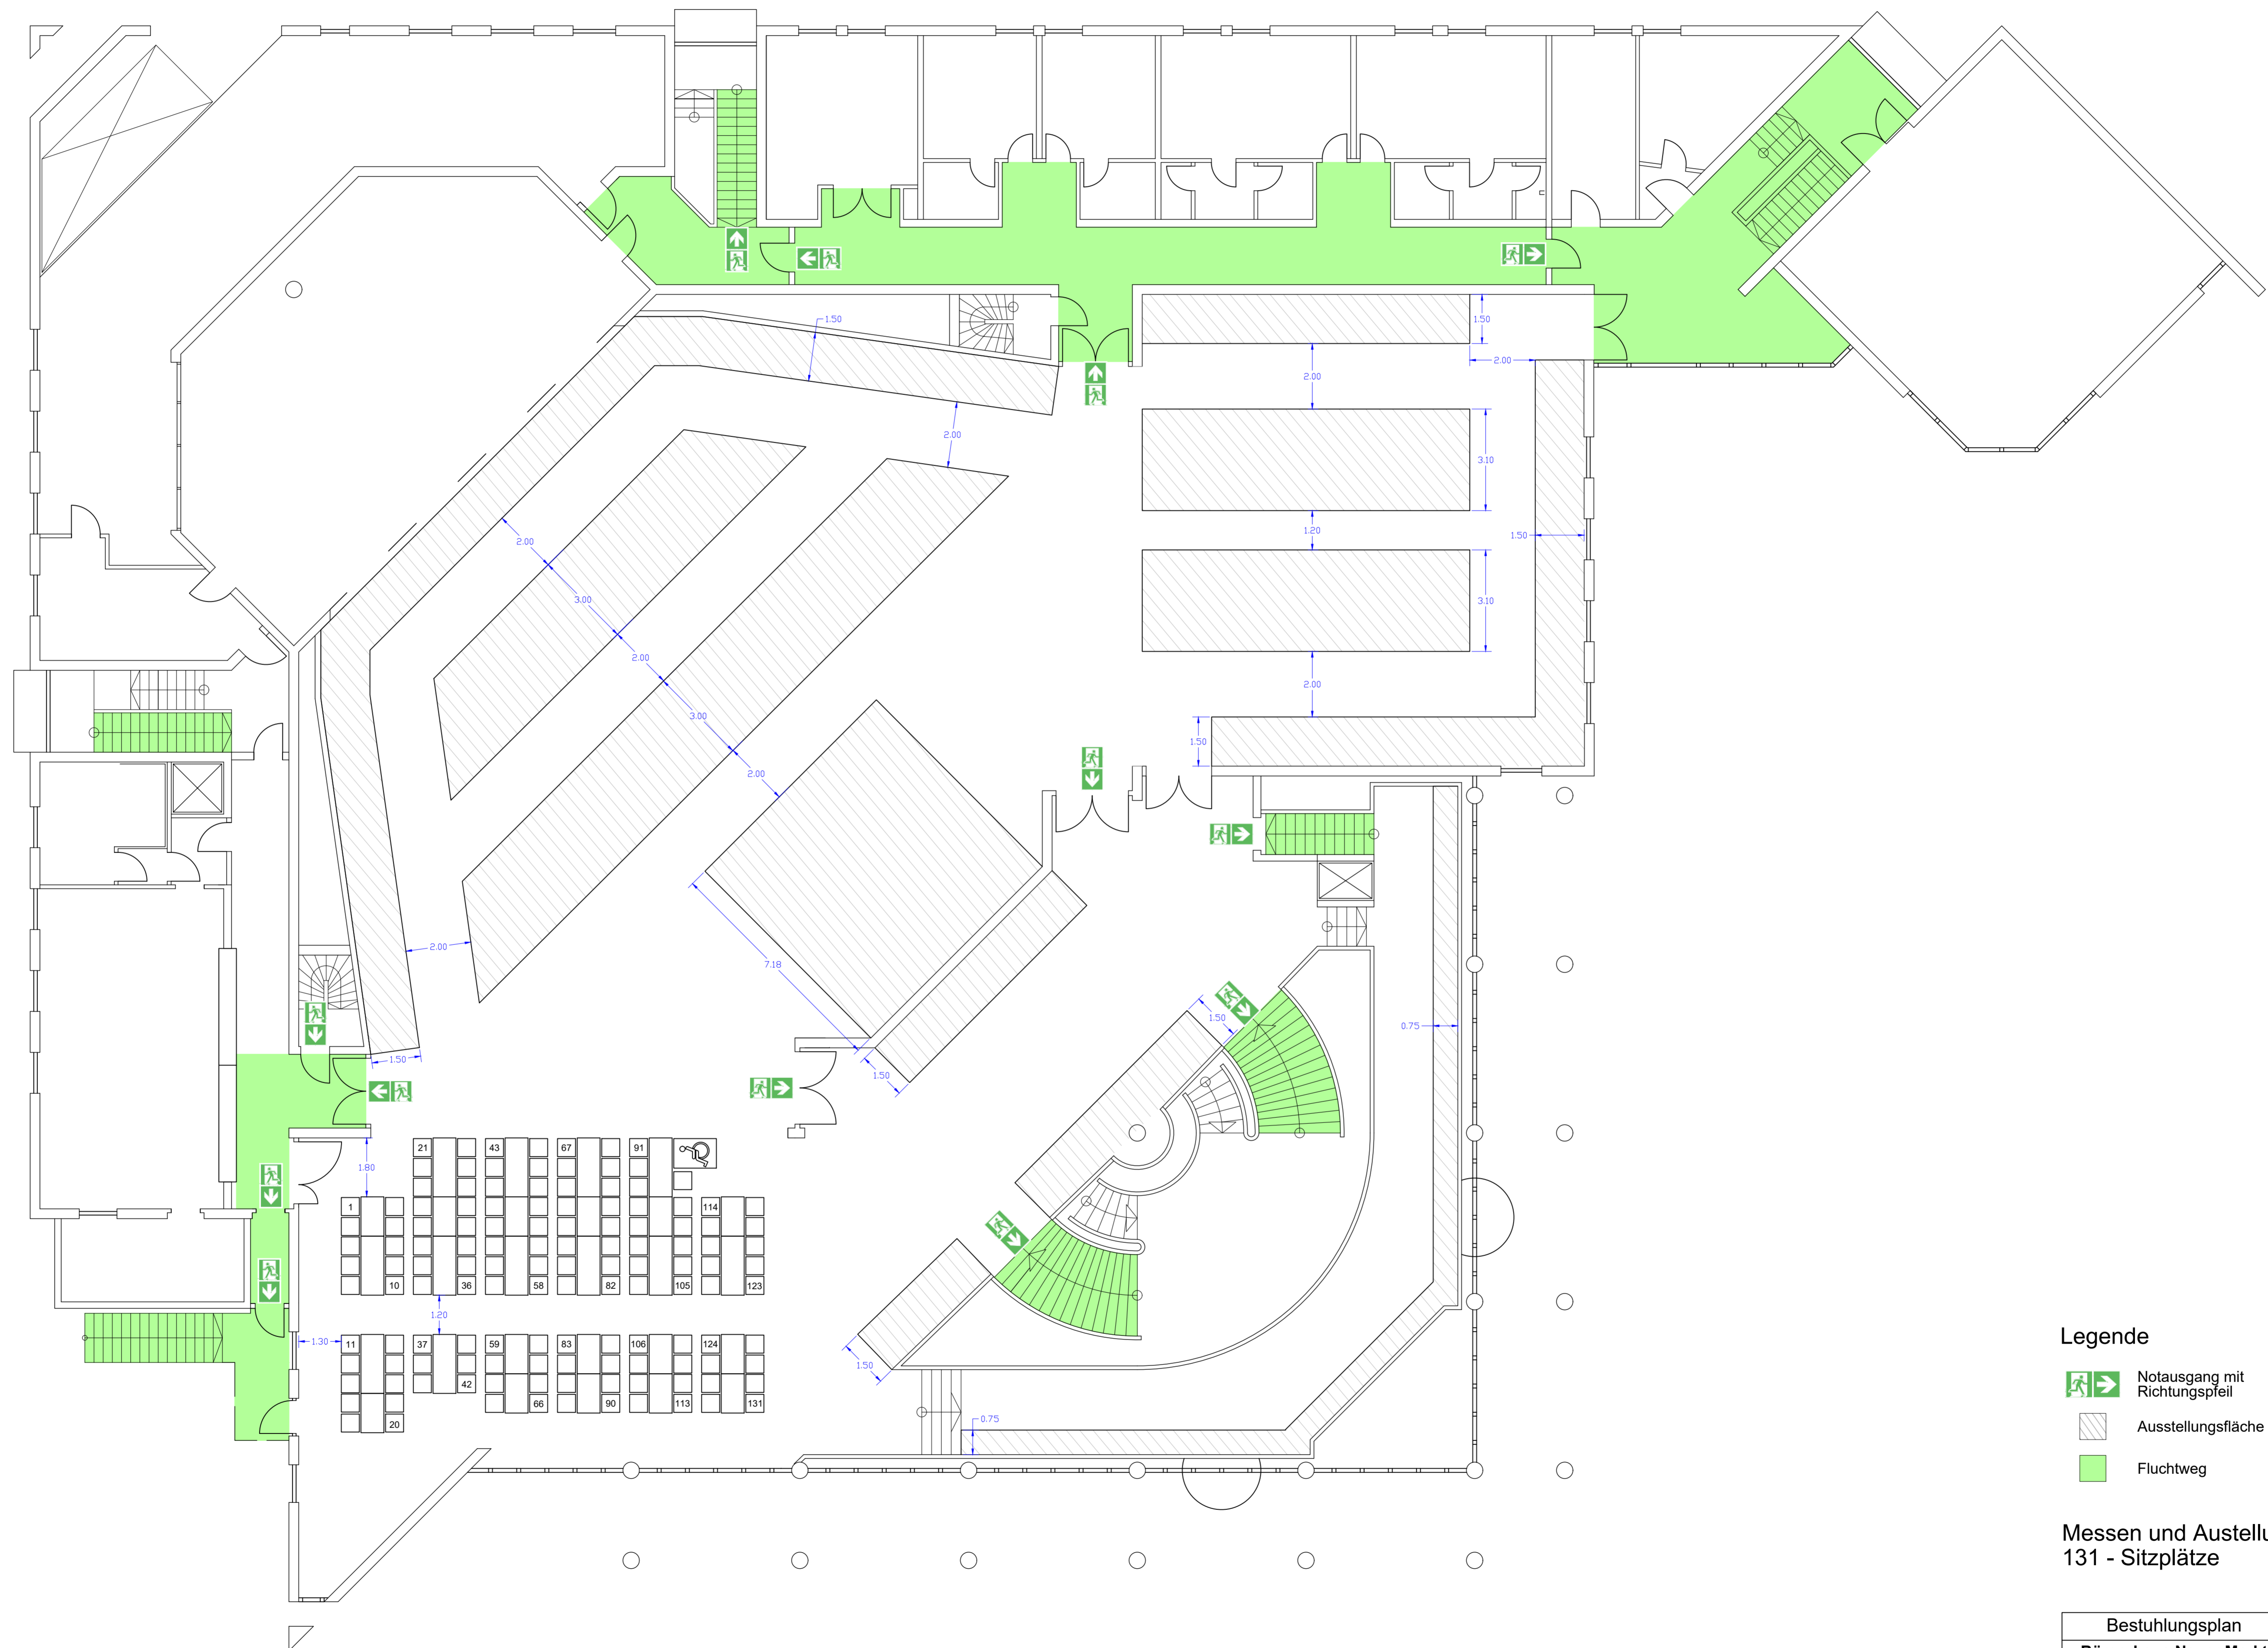


Legende


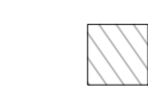
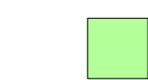
-  Notausgang mit Richtungspfeil
-  Ausstellungsfläche
-  Fluchtweg

Messen und Ausstellungen

Bestuhlungsplan	Erstellt : 02.11.2021 AF
Bürgerhaus Neuer Markt	Geändert :
Messen u. Ausstellungen	Projekt-Nr.: 0866
Variante x.x	
Maßstab : 1:100	WALTER TREHMEL GmbH
Format : A1	<small>Spezialität in Brandschutz</small>



Legende

-  Notausgang mit Richtungspfeil
-  Ausstellungsfläche
-  Fluchtweg

Messen und Ausstellungen
131 - Sitzplätze

Bestuhlungsplan	Erstellt : 02.11.2021 AF
Bürgerhaus Neuer Markt	Geändert :
Messen u. Ausstellungen	Projekt-Nr.: 0866
Variante x.x	
Maßstab : 1:100	WALTER TREHMEL GmbH
Format : A1	<small>Spezialität in Brandschutz</small>